


2020/21

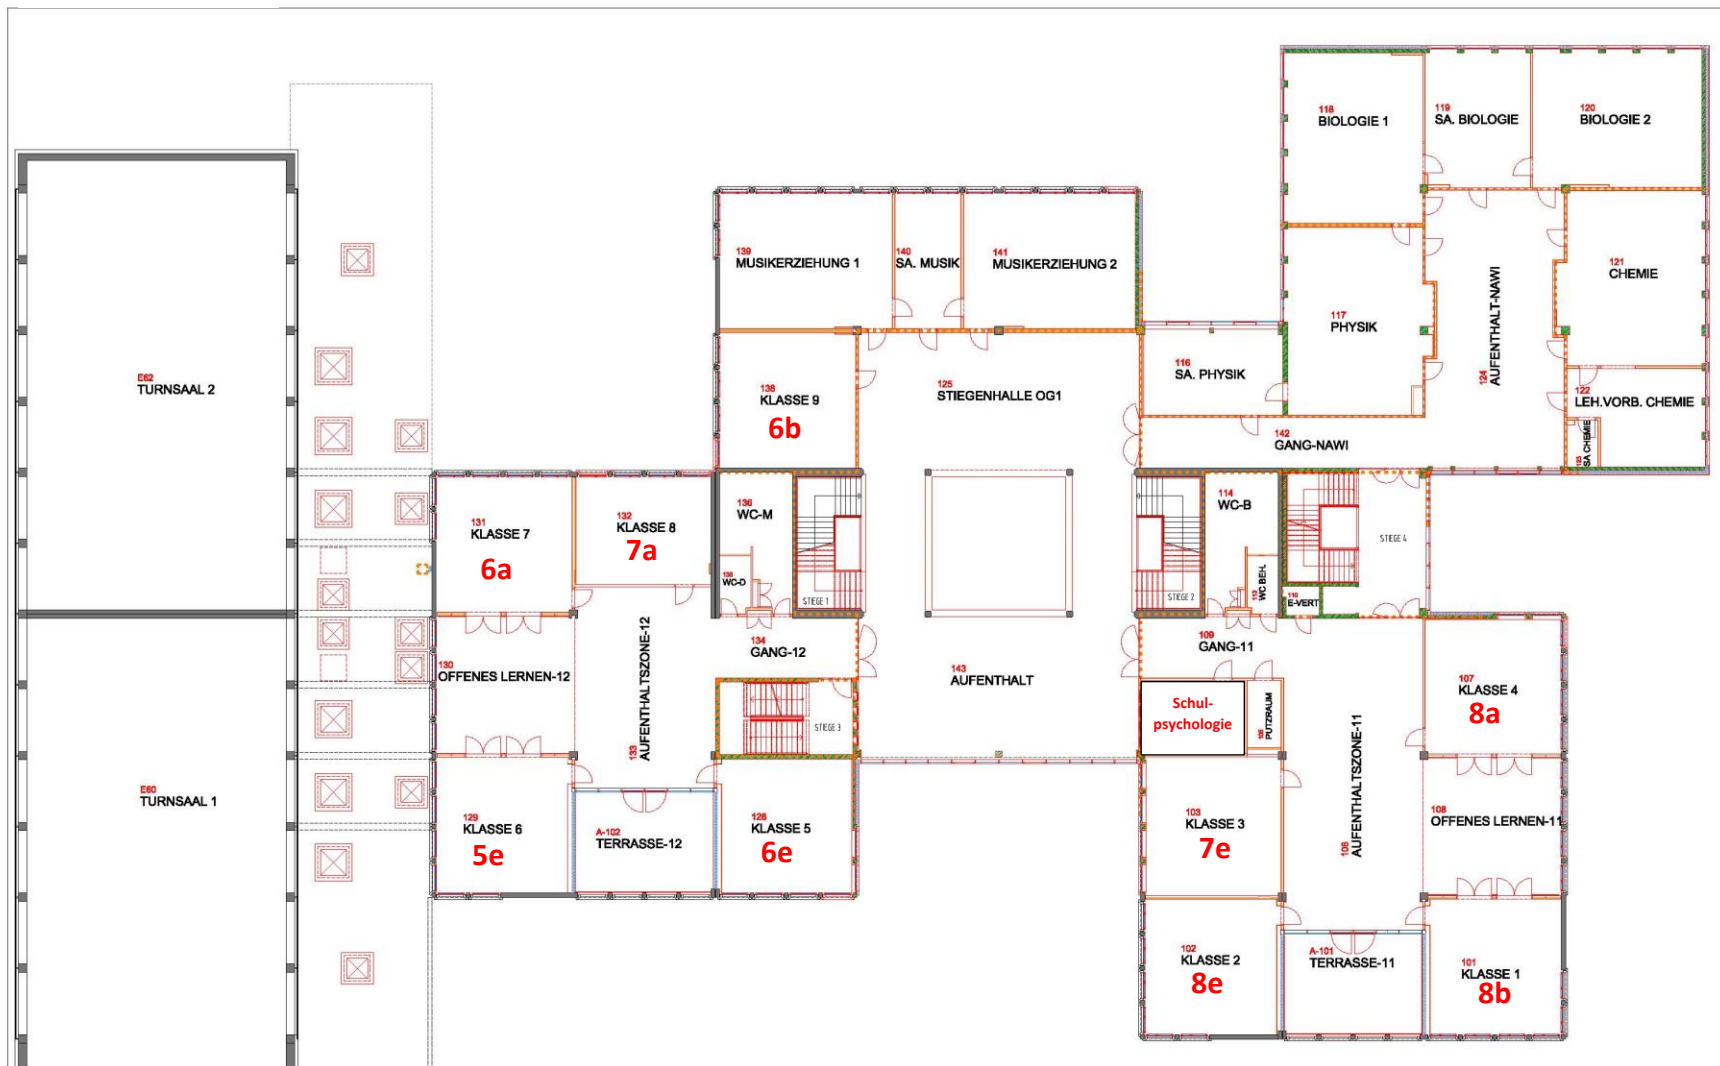

1.Obergeschoss (o.M.)

ZT Arquitectos Lda

KONTAKTADRESSE:
ZINTERL Architekten ZT GmbH

St. Georgengasse 1
A - 8020 Graz

Tel: +43 316 720242 - 0
Fax: +43 316 720242 - 10

office@zinterl.at
www.zinterl.at

Stand 05.10.2016

AG SALZBURG